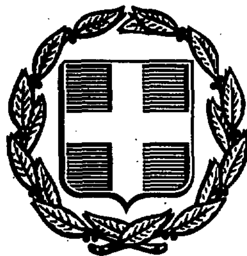


ΕΦΗΜΕΡΙΣ ΤΗΣ ΚΥΒΕΡΝΗΣΕΩΣ
ΤΗΣ ΕΛΛΗΝΙΚΗΣ ΔΗΜΟΚΡΑΤΙΑΣ

ΑΘΗΝΑ 5 ΑΥΓΟΥΣΤΟΥ 1988	ΤΕΥΧΟΣ ΤΕΤΑΡΤΟ	ΑΡΙΘΜΟΣ ΦΥΛΛΟΥ 581

ΠΕΡΙΕΧΟΜΕΝΑ

ΑΠΑΛΛΟΤΡΙΩΣΕΙΣ
ΑΠΟΦΑΣΕΙΣ

ΑΠΑΛΛΟΤΡΙΩΣΕΙΣ
ΑΠΟΦΑΣΕΙΣ

Αριθ. 406 (1)

Κήρυξη αναδασωτέας έκτασης 1,116 στρεμμάτων στη θέση «ΜΕΓΑΛΟ ΤΗΓΑΝΙ» περιφερείας της Κοινότητας Ελαφονήσου Νομού Λακωνίας.

Ο ΝΟΜΑΡΧΗΣ ΛΑΚΩΝΙΑΣ

Έχοντας υπόψη:

1. Τις διατάξεις του άρθρου 117 παρ. 3 του Συντάγματος.
2. Τις διατάξεις του Ν. 3200/55 (άρθρο 37) και τις συναφείς περί Διοικητικής αποκεντρώσεως διατάξεις.
3. Τις διατάξεις του Ν. 998/79 «περί προστασίας των δασών κ.λ.π.» και ειδικότερα:

α) του άρθρου 41 παρ. 1 β) του άρθρου 38.

4. Τις διαταγές του Υπουργείου Γεωργίας:

α) 160417/1180/8.7.80 β) 182447/3049/24.9.80

5. Την πρόταση Δασαρχείου Μολάων, αριθμός 388/19.2.87, με την οποία προτείνεται να κηρυχθεί αναδασωτέα η παραπάνω έκταση, λόγω εκχερσώσεώς της από την Ευγενία σύζ. Χαρ. Αριστείδογλου, κάτοικο Ελαφονήσου Βοιών, αποφασίζουμε:

Κηρύσσουμε αναδασωτέα, με σκοπό την αποκατάσταση της δασικής βλάστησης των ειδών ασπάλαθρου και σχίνου, όπου καταστράφηκε με παράνομη εκχέρσωση κατά το διάστημα Μάρτιος 1984 μέχρι Φεβρουάριος 1987 τη δημόσια δασική έκταση, εμβαδού ενός στρέμματος και εκατόν δεκαέξι τ.μ. (1,116 στρέμ.) κατηγορίας παρ. 2 άρθρου 3 Ν. 998/79, που βρίσκεται στη θέση «ΜΕΓΑΛΟ ΤΗΓΑΝΙ» περιφέρειας Κοινότητας Ελαφονήσου.

Προσδιορίζεται από τα στοιχεία 1,2,3,4,5,6,7,8,1 και έχει όρια:

Ανατολικά: Με Δημόσια Δασική έκταση εχχερσωθείσα και καταπατηθείσα υπό Ιωάν. Δημ. Καψάλη, εκδοθέντος του αριθ. 15/1986 Π.Δ.Α.

Δυτικά: Με καλλιεργούμενη έκταση Θεοδώρου Καταγά.

Βόρεια: Με καλλιεργούμενη έκταση ιδίας Ευγενίας Αριστείδογλου.

Νότια: Με αγροτικό δρόμο και εκείθεν δημόσια δασική έκταση.

Όπως φαίνεται στο συνημμένο διάγραμμα που αποτελεί αναπόσπαστο μέρος της απόφασης αυτής.

Ορίζουμε:

α) Η αναδάσωση της έκτασης να γίνει με φυσική αναγέννηση.

β) Η απόφαση αυτή:

1) Να ισχύει προτού δημοσιευθεί στην Εφημερίδα της Κυβερνήσεως και από την κοινοποίησή της στους ενδιαφερομένους.

2) Να δημοσιευθεί στην Εφημερίδα της Κυβερνήσεως.

Σπάρτη, 22 Ιουλίου 1988

Ο Νομάρχης

ΑΡΙΣΤΕΙΔΗΣ ΝΙΖΑΜΗΣ

ΤΟΠΟΓΡΑΦΙΚΟ ΔΙΑΓΡΑΜΜΑ

Παρανόμως καταληφθείσης κ εκχερσωθείσης Δημοσίας Δασικής εκτάσεως στη θέση ΜΕΓΑΛΟ ΤΗΓΑΝΙ Ελαφονήσου υπό Ευγενίας Αριστείδογλου

Κλίμακα 1:1000

Εμβαδόν-1,116 Στρεμ.

Καλλιεργούμενη έκταση υπό Ευγενίας Αριστείδογλου

Ιερό Αγίου Ιωάννου

Καλλιεργούμενη έκταση υπό Θεοδ. Κατσαρού

Εμβαδόν εκτός 1-2-3-4-5-6-7-8=1,116 στρ.

Δασική έκταση υπό Καλκύνη 15/1986

Δημοσία Δασική κατάληψη κ εκχερσωθ. 5 κατα Πρωτ. Διοικ. Καλογ. Α.

Δημοσία Δασική Έκταση

Σταθερό σημείο εξαρτήσεως από σημείο 4 έως Ιερό Αγίου Ιωάννου μέτρα 200.-

'Ανήκει στην Απόφαση Νομάρχη Λακωνίας αρ. 406 / 22.7.88

ΑΠΟΣΠΑΣΜΑ ΧΑΡΤΟΥ

ΕΥΡΥΤΕΡΗΣ ΠΕΡΙΟΧΗΣ ΕΚ ΤΟΥ ΦΥΛΛΟΥ

ΧΑΡΤΟΥ "ΠΑΠΑΔΙΑΝΙΚΑ 9" Κλίμακα 1:20.000

Οριζόντιες συντ/νες: $40^{B}41^{\eta}88^{5}$ - $40^{B}41^{\eta}94^{5}$

Κάθετες συντ/νες: $0^{B}77^{\eta}49^{5}$ - $0^{B}77^{\eta}50^{5}$

Νήσου

Ελαφόνησος

Ν. ΕΛΑΦΟΝΗΣΟΣ

Σπάρτη 22-Ιουλίου-1988

Ο ΝΟΜΑΡΧΗΣ

ΑΡΙΣΤΕΙΔΗΣ ΝΙΖΑΜΗΣ

ΑΚΡΙΒΕΣ ΑΝΤΙΓΡΑΦΟ

Μολάοι 19 Φεβρ. 1987

Ο Δ/ντής Υπηρεσίας

ΘΕΟΦΑΝΗΣ ΛΑΜΠΟΥΣΗΣ

ΔΑΣΟΛΟΓΟΣ ΔΑΣΟΠΟΝΙΑΣ με β. Α'

Μολάοι 10 Φεβρουαρίου 1987

Ο Συντάξας

Διονύσιος Θεοδοσίου

Τεχνολόγος Δασοπονίας με 4ο βαθμό

Αριθ. ΝΠ 82 (2)

Καθορισμός των ορίων του αιγιαλού και δημιουργία ζώνης παραλίας στη θέση «ΑΝΑΥΡΟΣ ΠΟΤΑΜΟΣ» του Δήμου Βόλου.

Ο ΝΟΜΑΡΧΗΣ ΜΑΓΝΗΣΙΑΣ

Έχοντας υπόψη:

1. Τις διατάξεις των άρθρων 1 μέχρι και 7 του ΑΝ 2344/1940 «περί αιγιαλού και παραλίας», όπως τροποποιήθηκαν και συμπληρώθηκαν με τις διατάξεις: α) του άρθρου 13 του Ν. 1078/1980 και β) του άρθρου 23 του Ν. 1337/1983.

2. Τις διατάξεις της παραγράφου 9 του άρθρου 1 του κεφαλαίου Β' της 0.208/181/26.4.1982 (ΦΕΚ 214/26.4.1982 τεύχος Β') κοινής απόφασης των Υπουργών Προεδρίας Κυβερνήσεως και Οικονομικών «Αναμόρφωση Συλλογικών Οργάνων Γνωμοδοτικής και Αποφασιστικής αρμοδιότητας του Υπουργείου Οικονομικών».

3. Την από 2.12.1987 έκθεση της «Επιτροπής καθορισμού των ορίων του αιγιαλού και παραλίας και θέσεων αμμοληψίας», που καθόρισε τα όρια του αιγιαλού και της παραλίας στην περιοχή «ΑΝΑΥΡΟΣ ΠΟΤΑΜΟΣ» του Δήμου Βόλου και το από τον Οκτώβριο 1987 με κλίμα 1:500 τοπογραφικό διάγραμμα του Λιμενικού Ταμείου Βόλου, που διορθώθηκε και συμπληρώθηκε από το Γραφείο της Τοπογραφικής Υπηρεσίας της Νομαρχίας Μαγνησίας και συνοδεύει την έκθεση της προαναφερόμενης Επιτροπής.

4. Τη σύμφωνη γνώμη του Γενικού Επιτελείου Ναυτικού, που διατυπώθηκε στο Φ. 544.5/360/88/22.6.1988 έγγραφό του.

5. Τις διατάξεις του άρθρου 1 της παραγράφου 1 του Ν. 3200/1955 (ΦΕΚ 97/Α/1955) «περί διοικητικής αποκεντρώσεως» σε συνδυασμό με τις διατάξεις του από 28.6.1955 Β. Δ/τος «περί εξαιρέσεως από της κατά το άρθρο 1 παράγραφος 1 του Ν. 3200/1955 αρμοδιότητος των Νοαμρχών, αντικειμένων τινών αρμοδιότητας του Υπουργού Οικονομικών», του Β.Δ. 704/1970 και του άρθρου 1, παράγραφος 5 του Π.Δ. 71/25.2.1984, σχετικά με τη μεταβίβαση αρμοδιοτήτων του Υπουργού Οικονομικών στους Νομάρχες και στις περιφερειακές Αρχές διανομαρχιακού επιπέδου, αποφασίζουμε:

1. Επικυρώνουμε την από 2.12.1987 έκθεση της Επιτροπής καθορισμού των ορίων του αιγιαλού και παραλίας και θέσεων αμμοληψίας, καθώς και το από Οκτώβριο 1987 τοπογραφικό διάγραμμα, που τη συνοδεύει, το οποίο συντάχθηκε από το Λιμενικό Ταμείο Βόλου με κλίμακα 1:500 και διορθώθηκε και συμπληρώθηκε από το Γραφείο Τοπογραφικής Υπηρ. Νομαρχίας Μαγνησίας επί του οποίου η πιο πάνω Επιτροπή, με κόκκινη γραμμή καθόρισε τα όρια του αιγιαλού, στη θέση ΑΝΑΥΡΟΣ ΠΟΤΑΜΟΣ του Δήμου Βόλου και με κίτρινη γραμμή τα όρια της παραλίας στην ίδια θέση.

2. Η παρούσα απόφαση μαζί με την έκθεση και το διάγραμμα, που προαναφέραμε, να δημοσιευτούν στην Εφημερίδα της Κυβερνήσεως σύμφωνα με τις διατάξεις του άρθρου 13 του Ν. 1078/1983.

Βόλος, 21 Ιουλίου 1988

Ο Νομάρχης

ΑΘΑΝΑΣΙΟΣ ΣΙΑΤΡΑΣ

ΕΚΘΕΣΗ ΤΗΣ ΕΠΙΤΡΟΠΗΣ ΚΑΘΟΡΙΣΜΟΥ ΤΩΝ ΟΡΙΩΝ ΤΟΥ ΑΙΓΙΑΛΟΥ ΚΑΙ ΠΑΡΑΛΙΑΣ ΚΑΙ ΘΕΣΕΩΝ ΑΜΜΟΛΗΨΙΑΣ

(άρθρο 74 του Π.Δ. 636/77, όπως αναμορφώθηκε με την ααρ. 0.208/181/26.4.82 Κοινή Υπουργική Απόφαση ΦΕΚ 214/26.4.82 τ.Β')

για πρώτη φορά των ορίων του αιγιαλού και της παραλίας στην περιοχή Αναύρου Δήμου Βόλου Νομού Μαγνησίας.

Στο Βόλο σήμερα την 2.12.1987 οι παρακάτω υπογεγραμμένοι:

1. Αγγελόπουλος Θεόδωρος, οικ/κός Έφορος, ως Πρόεδρος.
2. Κιατίπης Αθανάσιος Υπολιμενάρχης, ως μέλος και
3. Δογκάκης Νικόλαος, Δ/ντής Τεχν. Υπηρεσιών Ν. Μαγνησίας, ως μέλος,

αποτελούντες την Επιτροπή της παραγράφου 9 του άρθρου 1, του κεφαλαίου Β της 0.208/181/26.4.82 (ΦΕΚ 214/26.4.82 τ. Β') κοινής απόφασης των Υπουργών Προεδρίας Κυβερνήσεως και Οικονομικών «Αναμόρφωση Συλλογικών Οργάνων Γνωμοδοτικής και Αποφασιστικής αρμοδιότητας του Υπουργείου Οικονομικών» συγκληθείσα με την αρ. 18255/2.12.87 εντολή του Προέδρου αυτής, μεταβήκαμε επί τόπου στην προαναφερόμενη περιοχή την 2.12.87 και αφού λάβαμε υπόψη:

1. Τις διατάξεις των άρθρων 1 και 7 του Α.Ν. 2344/40 «περί αιγιαλού και παραλίας», όπως τροποποιήθηκαν και συμπληρώθηκαν με τις διατάξεις:

α) του άρθρου 13 του Ν. 1078/80 και β) του άθρου 23 του Ν. 1337/1983.

2. Το τοπογραφικό και υψομετρικό διάγραμμα της παραπάνω περιοχής, με κλίμακα 1:500, του Διπλωματούχου πολιτικού Μηχανικού Αρ. Σύμου, που θεωρήθηκε από το Λιμενικό Ταμείο Βόλου και διορθώθηκε και συμπληρώθηκε από το Γραφείο Τοπ/κής Υπηρεσίας τον Οκτώβριο 1987 θεωρήθηκε δε από τον Προϊστάμενο του Γραφείου Παναγιώτη Παπαδέλη, τοπογράφο Μηχ/κό, όπως το άρθρο 20 του Ν. 719/77 ορίζει.

3. Τη σχηματισθείσα αντίληψη από την επιτόπια μετάβαση, για το πλάτος της βρεχομένης ζώνης της ξηράς και λοιπών συναφών στοιχείων, ήτοι:

α) το πεδινό της περιοχής, β) το βάθος του θαλασσίου χώρου και το ανάπτυγμα πελάγους σε σχέση με την έκταση και τη συχνότητα των ανέμων γ) Το επιχωμένο του τμήματος που περικλείεται μεταξύ της ερυθράς γραμμής και της κυανής γραμμής του διαγράμματος (1) που αποδεικνύεται και από τα υπάρχοντα διαγράμματα της περιοχής:

ι) Σχέδιο πόλεως Βόλου που θεωρήθηκε το 1930

ιι) Μελέτη σιδηροδρομικής γραμμής Βόλου-Μηλεών εκπονηθείσα από το μηχανικό COUSTENOBLE το 1893 και που θεωρήθηκε από την Τεχνική Υπηρεσία του Ο.Σ.Ε., αποφασίζουμε:

1. Καθορίζουμε στο παραπάνω τοπογραφικό διάγραμμα:

α) Την οριογραμμή του αιγιαλού με ερυθρά συνεχή πολυγωνική γραμμή 1, 2, 3,..... 36, 37, 38, της οποίας οι κορυφές εξασφαλίζονται με ορθογώνιες συντεταγμένες Χ και Ψ.

β) Την οριογραμμή της παραλίας, για την εξυπηρέτηση των σκοπών των άρθρων 6 και 7 του Α.Ν. 2344/1940 «περί αιγιαλού και παραλίας» με κίτρινη συνεχή πολυγωνική γραμμή 1', 2', 3', 4', 5', 6', 7', 8', 9', 10',........36', 37', 38' επειδή δεν εξυπηρετούνται οι σκοποί της παραγράφου 1 του άρθρου 7 του Α.Ν. 2344/40 σε σταθερή απόσταση 10 μ. από την οριογραμμή του αιγιαλού.

γ) Την οριογραμμή του παλαιού αιγιαλού με κυανή συνεχή πολυγωνική γραμμή 0'', 1'', 2'',..... 12'', 13'' της οποίας οι κορυφές εξασφαλίζονται με ορθογώνιες συν/νες Χ' και Ψ'.

Η ΕΠΙΤΡΟΠΗ

Ο ΠΡΟΕΔΡΟΣ
Θ. ΑΓΓΕΛΟΠΟΥΛΟΣ

ΤΑ ΜΕΛΗ
ΑΘ. ΚΙΑΤΙΠΗΣ
Ν. ΔΟΓΚΑΚΗΣ

ΠΡΟΣ ΚΕΝΤΡΟΝ ΠΟΛΕΩΣ

ΠΡΟΣ ΑΓΡΙΑΝ

ΧΕΙΜΑΡΡΟΣ ΑΝΑΥΡΟΣ

ΥΠΟΜΝΗΜΑ ΕΠΙΤΡΟΠΗΣ

Το παρόν διάγραμμα συνοδεύει την από 9-12-87 έκθεση επιτροπής καθορισμού των ορίων του Αιγιαλού (άρθρο 74 του Π.Δ. 636/77 όπως διαμορφώθηκε με την αριθμ. 0208/181/26-4-82 κοινή υπ. απόφαση)

——— κόκκινη Γραμμή Αιγιαλού

——— κίτρινη " παραλίας

Οι κορυφές των οριογραμμών ορίζονται από υπάρχοντα οροσήματα από σταθερά σημεία και από ορθογώνιες συντεταγμένες

Ο ΠΡΟΕΔΡΟΣ

ΤΑ ΜΕΛΗ

α)

β)


Α/Α	Χ	Ψ
31	- 242,50	- 10990
32	- 266,50	- 10984
33	- 232	- 10992,30
34	- 213	- 10983,50
35	- 155	- 11015,80
36	- 145,80	- 10999,50
37	- 131,80	- 11007,80
38	- 112	- 10983,10


ΤΟΠΟΓΡΑΦΙΚΟ ΔΙΑΓΡΑΜΜΑ


ΠΕΡΙΟΧΗΣ ΑΝΑΥΡΟΥ ΝΟΜΟΥ ΜΑΓΝΗΣΙΑΣ
ΑΡΜΟΔΙΟΤΗΤΟΣ Β' ΟΙΚΟΝΟΜΙΚΗΣ ΕΦΟΡΙΑΣ ΒΟΛΟΥ
ΠΡΟΣ ΚΑΘΟΡΙΣΜΟΝ ΟΡΙΩΝ ΑΙΓΙΑΛΟΥ ΠΑΡΑΛΙΑΣ

ΚΛΙΜΑΚΑ 1:500

[illegible]	Χ	Υ
[illegible]	- [illegible]	+ [illegible]
34	- 500,71	+ [illegible]
35	- 50[illegible]	[illegible]
[illegible]	- [illegible]	+ [illegible]
16	- [illegible]	+ [illegible]
8	- 773,18	+ [illegible]
1	- 818,09	+ [illegible]

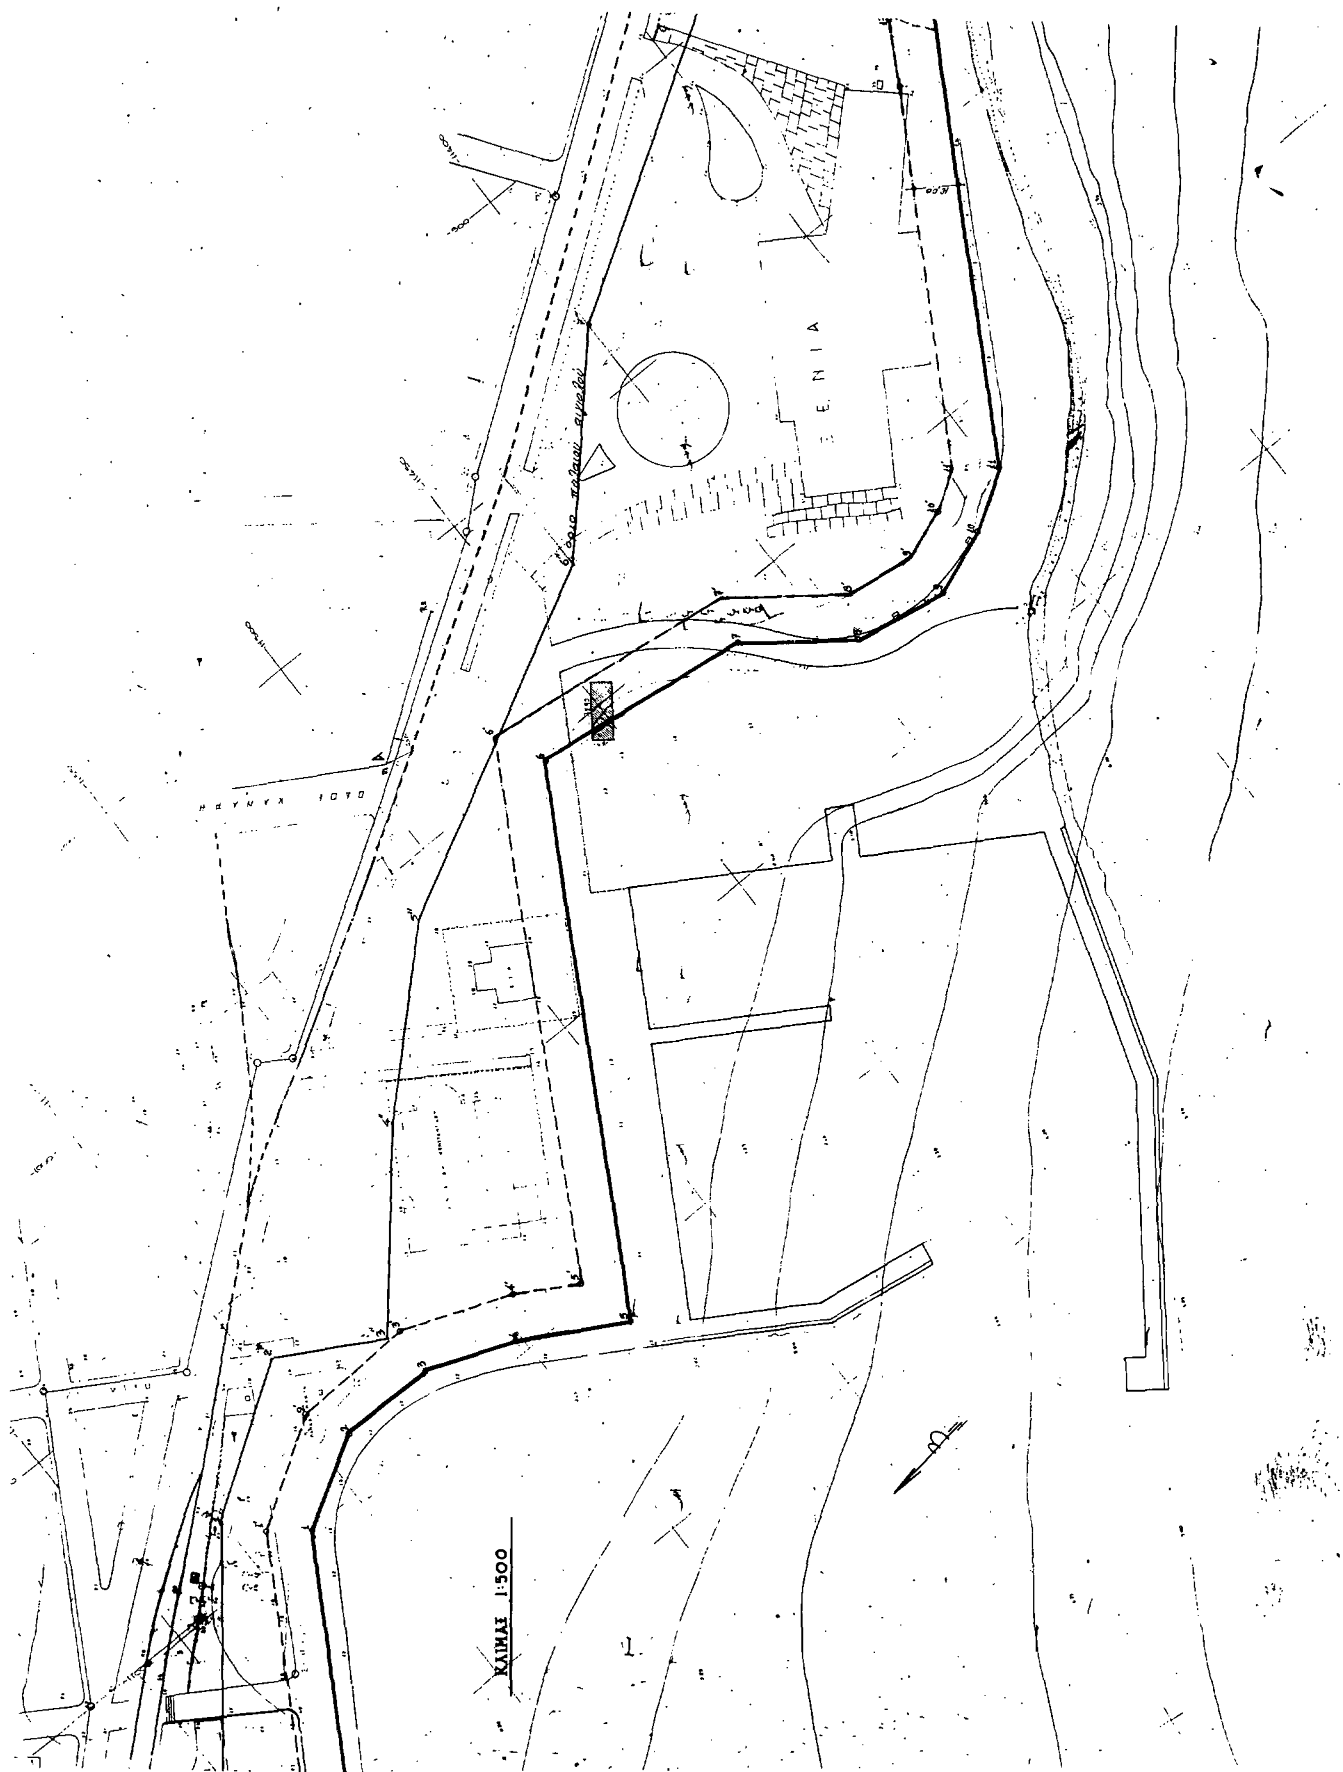
ΞΕΝΙΑ
ΚΛΙΜΑΞ 1:500

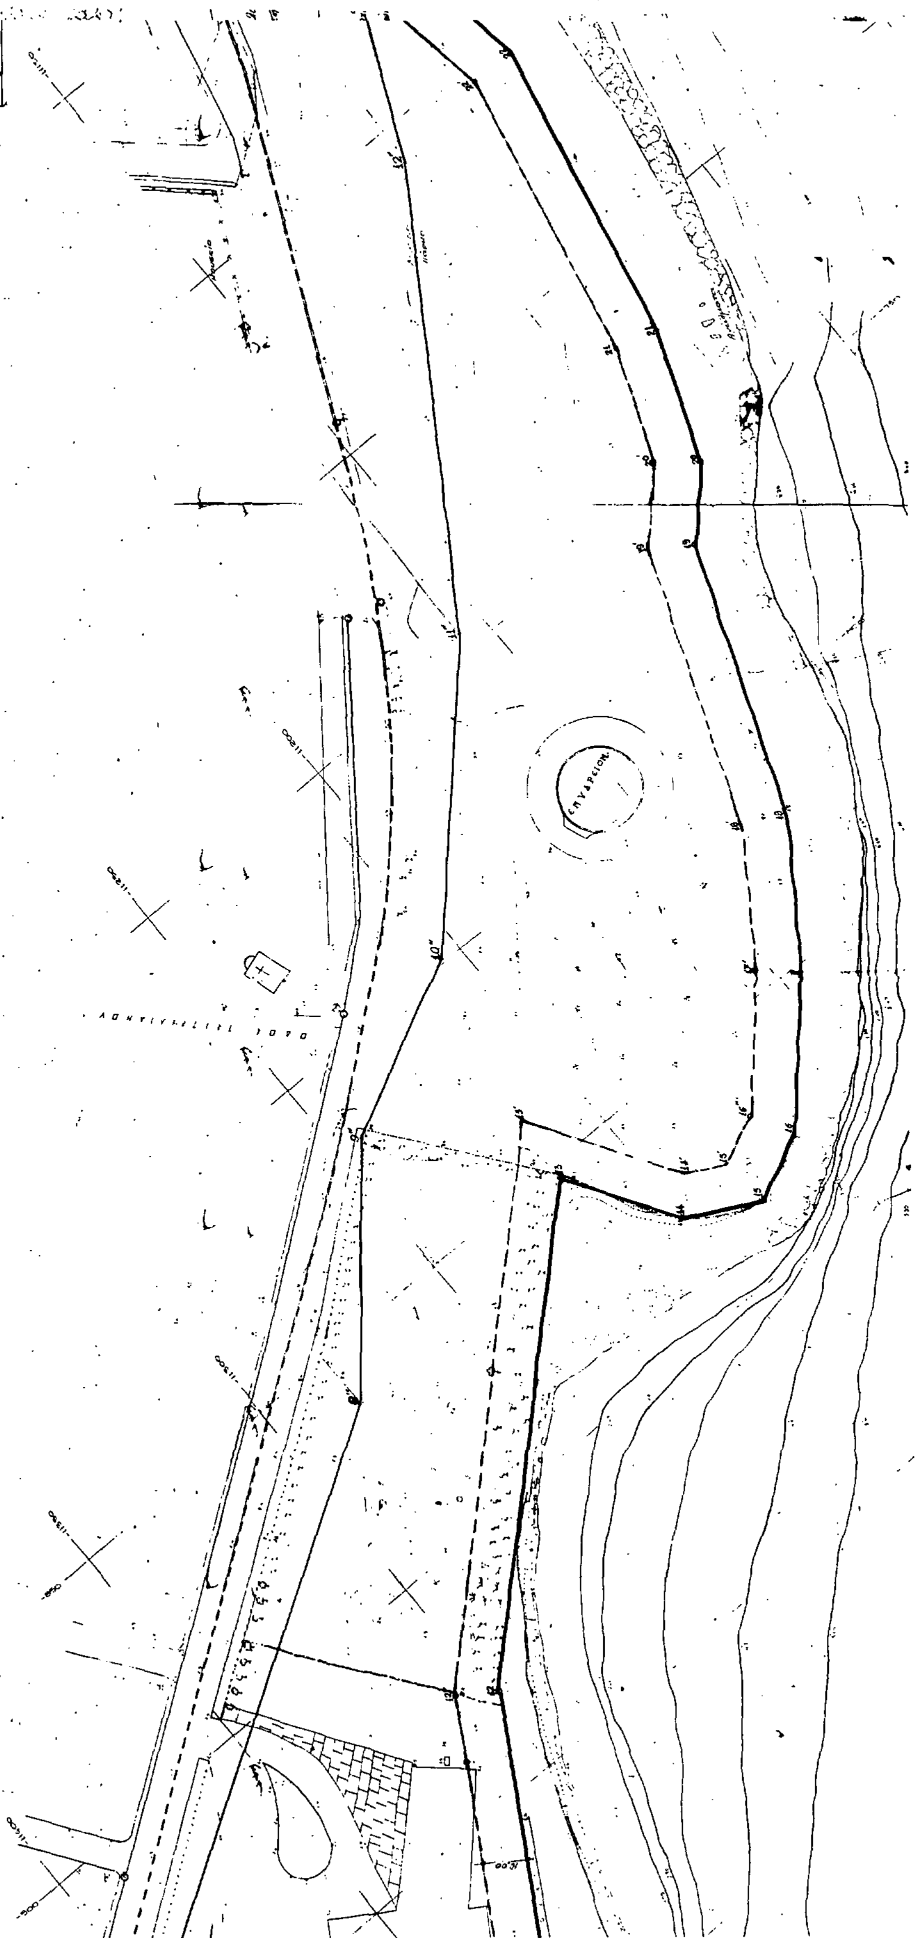

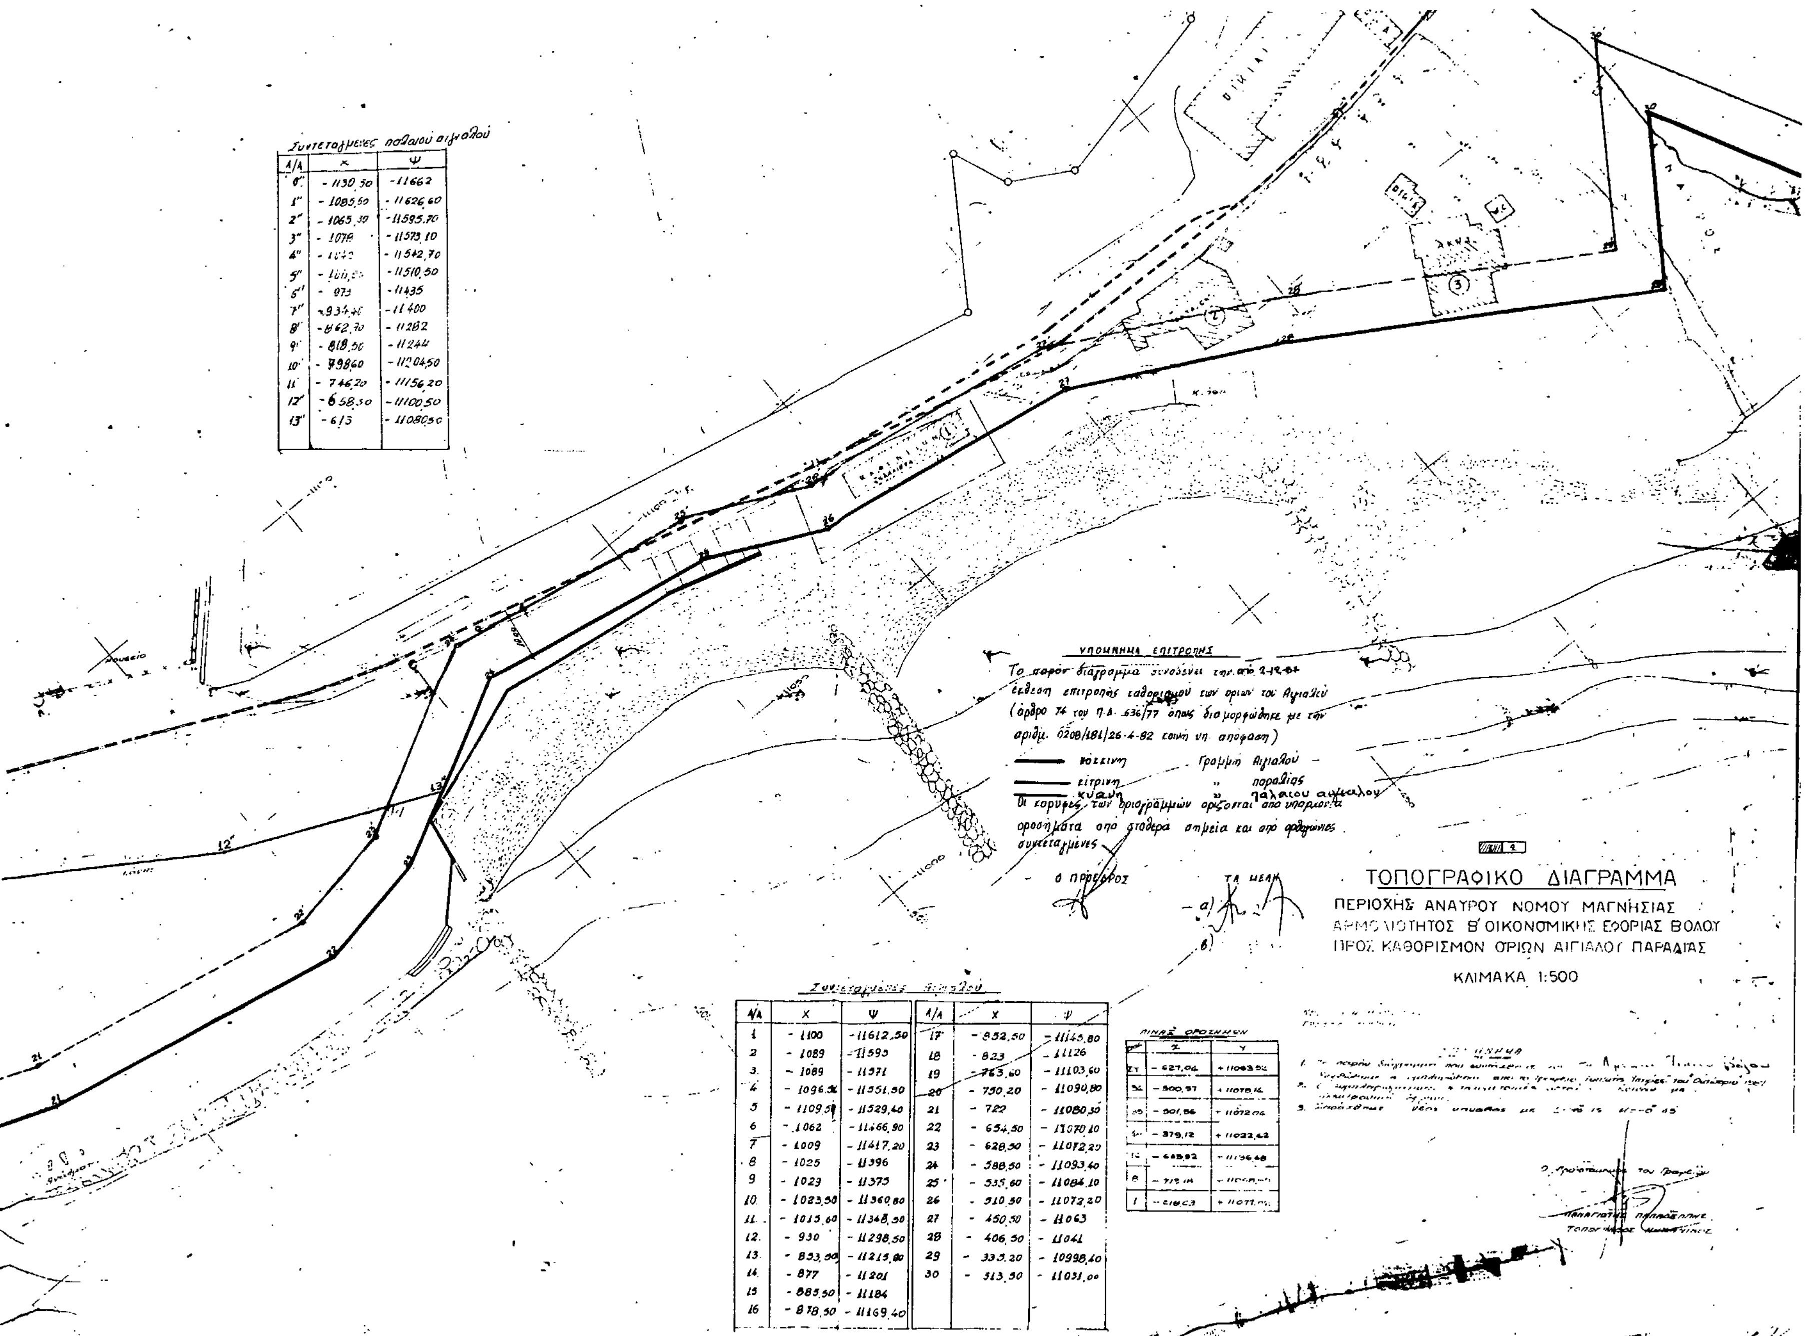

Συντεταγμένες παλαιού αιγιαλού

Α/Α	Χ	Ψ
0''	- 1130,50	- 11662
1''	- 1085,50	- 11626,60
2''	- 1065,30	- 11595,70
3''	- 1078	- 11573,10
4''	- [illegible]	- 11542,70
5''	- [illegible]	- 11510,50
6''	- 973	- 11435
7''	- 934,40	- 11400
8''	- 862,70	- 11282
9''	- 818,50	- 11244
10''	- 798,60	- 11204,50
11''	- 746,20	- 11156,20
12''	- 658,50	- 11100,50
13''	- 613	- 11080,50

Συντεταγμένες αιγιαλού

Α/Α	Χ	Ψ	Α/Α	Χ	Ψ
1	- 1100	- 11612,50	17	- 852,50	- 11145,80
2	- 1089	- 11593	18	- 823	- 11126
3	- 1089	- 11571	19	- 763,60	- 11103,60
4	- 1096,50	- 11551,50	20	- 750,20	- 11090,80
5	- 1109,50	- 11529,40	21	- 722	- 11080,30
6	- 1062	- 11466,90	22	- 654,50	- 11070,10
7	- 1009	- 11417,20	23	- 628,50	- 11072,20
8	- 1025	- 11396	24	- 588,50	- 11093,40
9	- 1023	- 11375	25	- 535,60	- 11084,10
10	- 1023,50	- 11360,80	26	- 510,50	- 11072,20
11	- 1015,60	- 11348,50	27	- 450,50	- 11063
12	- 930	- 11298,50	28	- 406,50	- 11041
13	- 853,50	- 11215,80	29	- 335,20	- 10998,40
14	- 877	- 11201	30	- 313,50	- 11031,00
15	- 885,50	- 11184			
16	- 878,50	- 11169,40			

ΠΙΝΑΞ ΟΡΟΣΗΜΩΝ

	Χ	Υ
Στ	- 627,04	+ 11063,9[illegible]
[illegible]	- 500,57	+ 11078,14
[illegible]	- 501,56	+ 11072,04
[illegible]	- 379,12	+ 11022,42
[illegible]	- 685,92	+ 11136,48
Β	- 717,18	[illegible]
Ι	[illegible]	+ 11077,[illegible]